
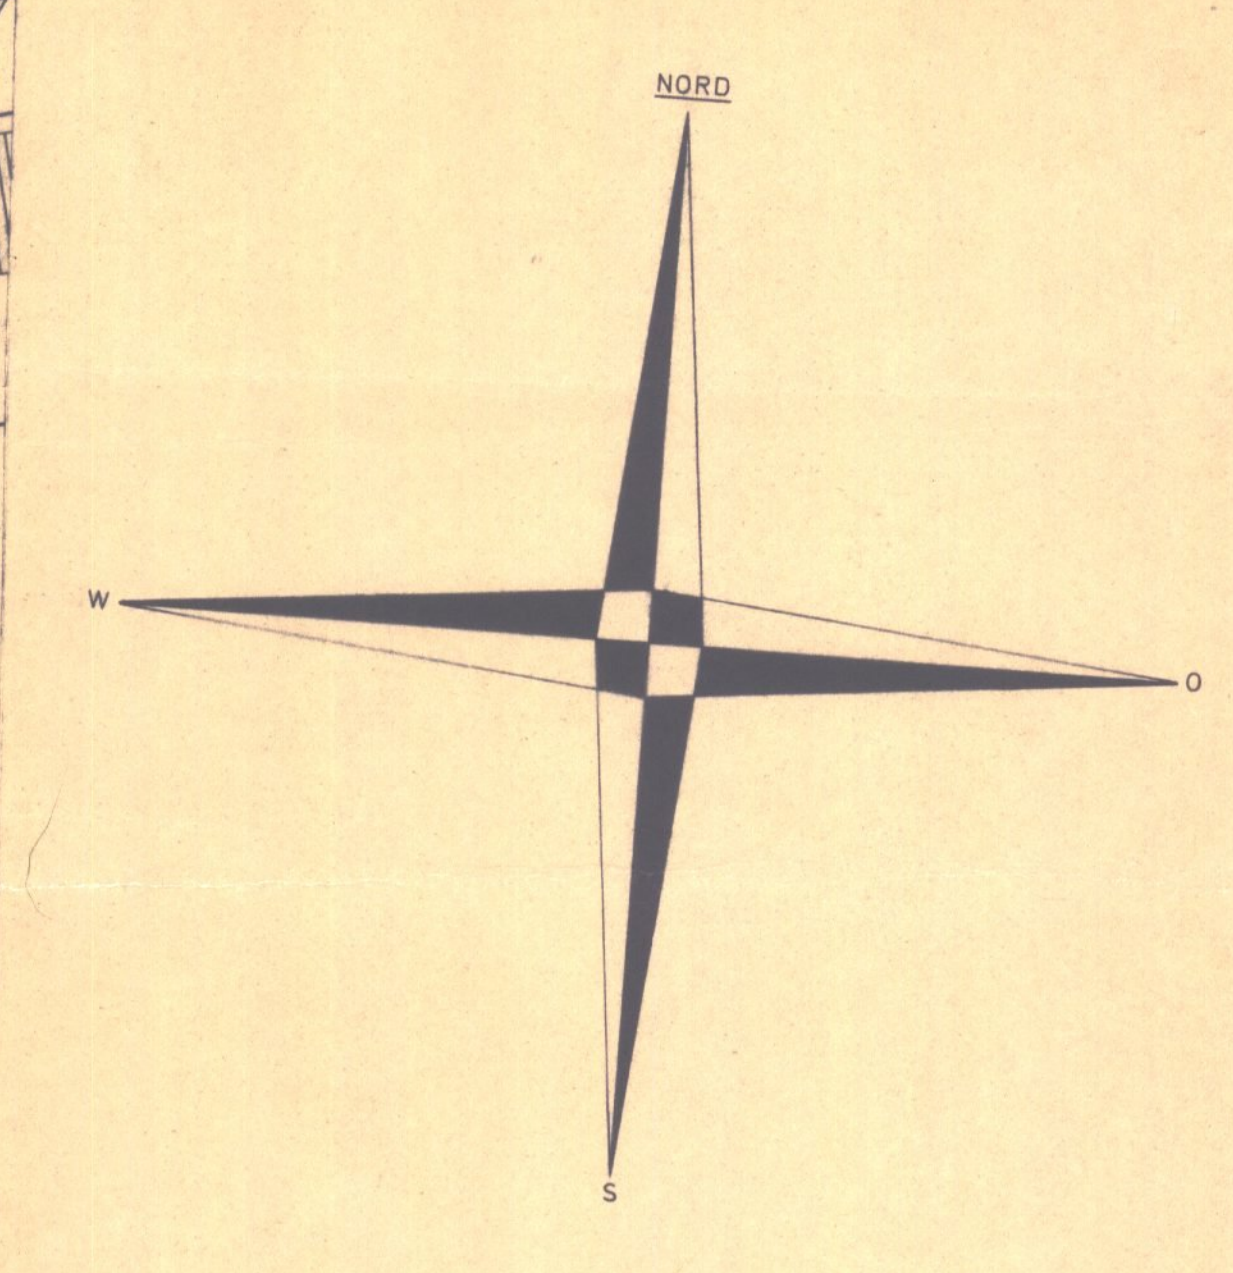


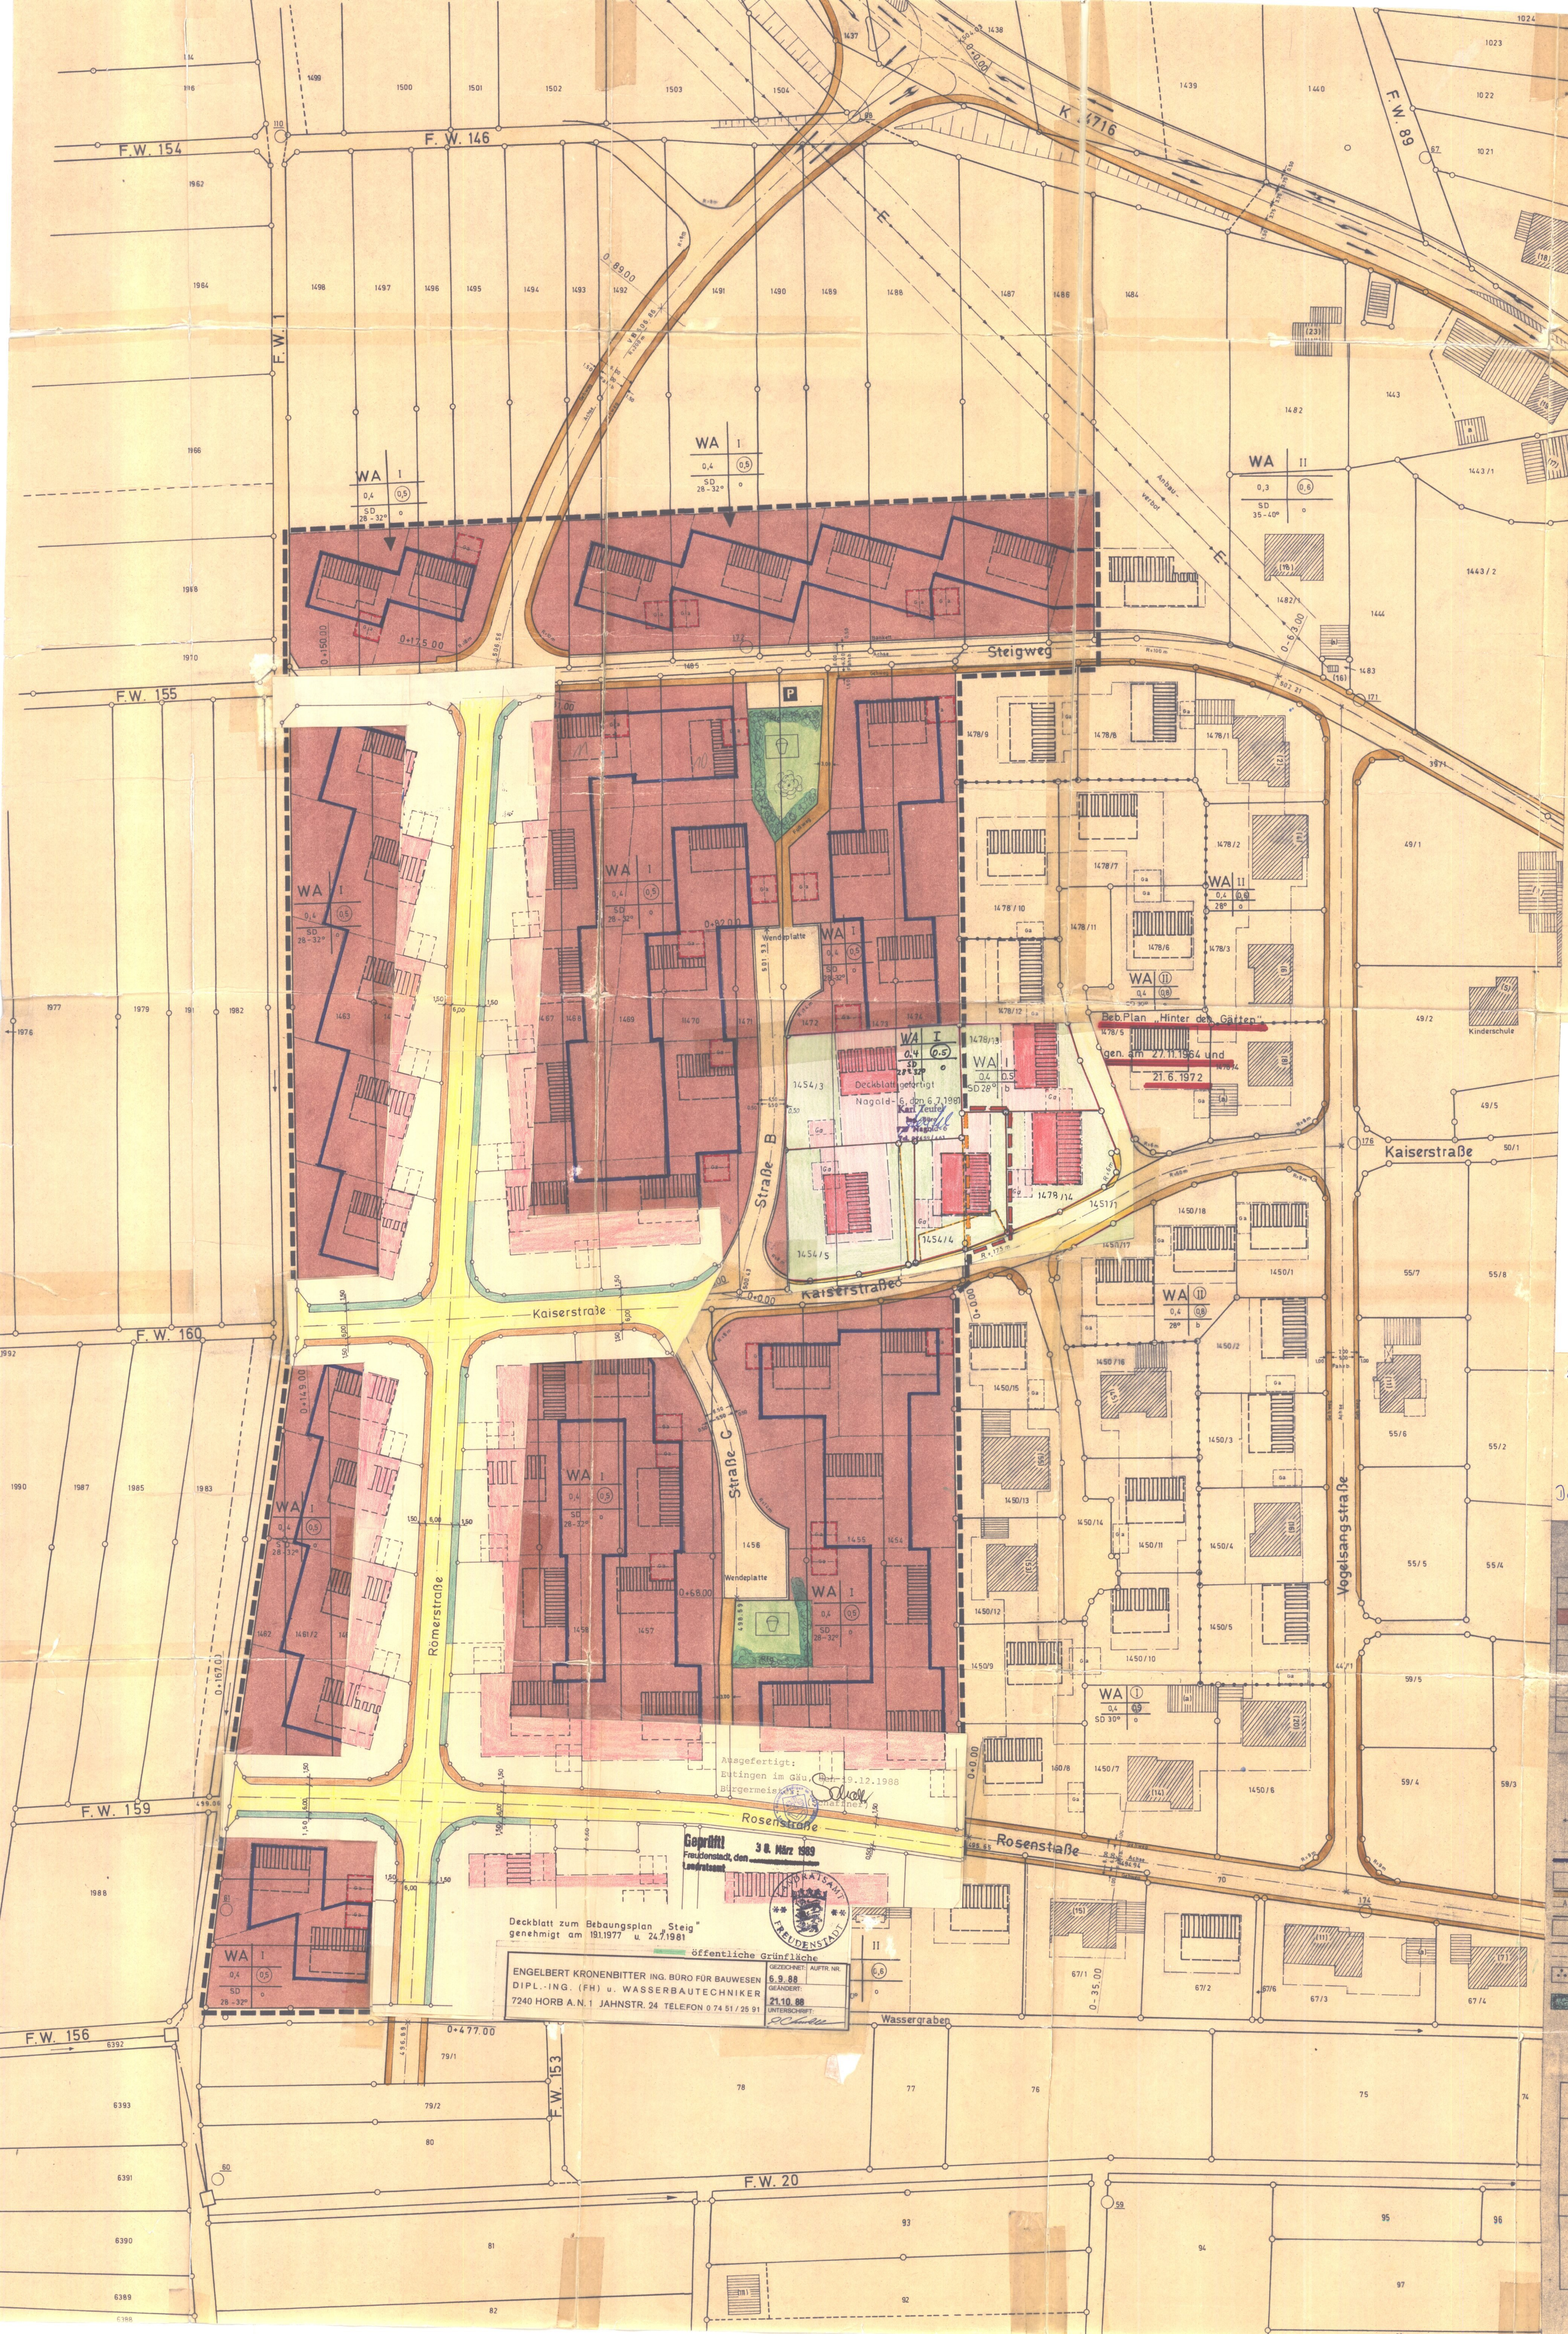

Der vom Gemeinderat Eutingen i.G. am 9. November 1976 als Satzung beschlossene Bebauungsplan "STEIG" für den Ortsteil Götelfingen wird hiermit nach § 11 BBodG und § 111 Abs. 5 LBO i.V.m. § 2 Abs. 2 Ziff. 1 der Zweiten Verordnung der Landesregierung zur Durchführung des Bundesbaugesetzes vom 27.6.1961 (Ges.Bl. S. 208)

Genehmigt.

Freudenstadt, den 19. Januar 1977 Landratsamt:
In Vertretung

Beglaubigt:
Verw.-Angest.



(gez.) Pfisterer

Genehmigung Sachverhalt am 4.2.1977
und aufgelegt vom 5.2.22.1977
In Kraft getreten am 4.2.1977
Eutingen i.G. 4.2.1977
Bürgermeister:
Deckblatt genehmigt am 24.07.1981

Legende		
WS	Kleinsiedlungsgebiet	Dauerkleingärten
VS	Reines Wohngebiet	Sportplatz
WA	Allgemeines Wohngebiet	Spielplatz
MD	Dorfgebiet	Grünfl. als Bestandteil v. Verkäuf.
MI	Mischgebiet	Garagen
MX	Kerngebiet	Gemeinschaftsgaragen
GI	Industriegebiet	Mit Leistungsberechtigten (Anbauverträge)
SW	Wohnendachhausgebiet	Schuttbereich, sind von jeder Art städtebaulichen Bebauung, Bepflanzung, Einfriedung und Benützung frei zu halten.
SO	Sondergebiet	Abgrenzung unterschiedl. Nutzung
II	Zahl d. Vollgeschosse (Höhenbegrenzung)	Grenze d. räuml. Geltungsbereichs
(II)	Zahl d. Vollgeschosse (Höhenbegrenzung)	Dem Landschaftsschutz unterl. Fläche
0,4	Grundflächenzahl	Wasserschutzgebiet
0,7	Geschoßflächenzahl	Landwirtschaft
3,0	Baumstammzahl	Forstwirtschaft
	Firsthöhe	Gewässer
	Gebäudehöhen	Bahnanlagen
	Bauweisen	Aufhebungen
	Gemeindebedarfflächen	
	Gehweg (Schule usw.)	
	Fahrbahn	
P	Öffentl. Parkfläche	Baugrund
	Strassenbegrenzungslinie	Zahl der Vollgeschosse
	gepl. Bäume	Grundflächenzahl
	Parkanlage	Geschoßflächenzahl
	Pflanzgebot mit Buschgruppen 2m. max.	Dachform
		Dachneigung
		Bauweise

Deckblatt zum Bebauungsplan "Steig" genehmigt am 19.11.1977 u. 24.7.1981
Öffentliche Grünfläche
ENGELBERT KRONENBITTER ING. BÜRO FÜR BAUWESEN
DIPL.-ING. (FH) u. WASSERBAUTECHNIKER
7240 HORB A.N.1 JAHNST. 24 TELEFON 074 51/25 91
GEZEICHNET: 5.9.88
GEÄNDERT: 21.10.88
UNTERSCHRIFT: [Signature]

LANDKREIS FREUDENSTADT GEMEINDE EUTINGEN IM GÄU		PLANST. Mai 1976 AKTUELL: 512.21
BEBAUUNGSPLAN „Steig“ IN EUTINGEN I.G.-GÖTTELFINGEN		GEZ. KI. GEAN.
ENTWURF	LAGEPLAN 1:500	GEFERTIGT 1981, 30.5.1976
ANERKANNT	PLANUNG	STADTBAUAMT -REPERAT 22-
BÜRGERMEISTERAMT	STADTBAUAMT	