

# ZEICHENERKLÄRUNGEN

- GRENZE DES RÄUMLICHEN GELTUNGSBEREICHES
- BAUGRENZE
- \*\*\*\*\* NACHRICHTL.: DURCH VORLIEG. BPP-ÄNDER. AUFGEHOBENE TEILE DER ALTEN UMFANGSGRENZE ZU GRENZL. IM NORDEN, S. ABGRENZUNG DES RECHTSKRÄFTIGEN BPP-ES "LAIBERN"
- ABGRENZUNG UNTERSCHIEDLICHER GEBÄUDE- U. FRSTRICHTUNGEN
- NUTZUNGSÄNDERUNGSGRENZE
- NACHRICHTL.: VORGESCHLAGENE, NEUE GRST.- GRENZEN

GESAMT-QUALITÄT	ZAH. DER VOLL-GESETZLICHEN GRUNDLÖS-GRÖßEN	BAUWEISE	DAUERBAU
II	1 = 27-33° II = 24-30°	0	0

**NUTZUNGSCHABLONE:**  
 WR = REINES WOHNGEBIET GEM. § 3 BAUNVO INCL. AUSNAHMEN GEM. § 31 BAUNVO  
 WA = ALLGEMEINES " " § 4 BAUNVO " " § 4,31 BAUNVO  
 0 = OFFENE BAUWEISE GEM. § 22, 21 BAUNVO

- BESTEHENDE GEBÄUDE MIT ZWINGEND FESTGES. FRSTRICHTUNG
- NACHRICHTL. ANGEZ. GEBÄUDEUNTERSSE MIT ZWINGENDER FESTSETZUNG VON FRSTRICHTUNG UND AUSRICHTUNG DER GEBÄUDESEITEN
- BESTEHENDE VERKEHRSFLÄCHE STRASSE LETTSTATT (o. WENDEHAMMER)
- GEPL. WIRTSCHAFTSWEG (UNBEFESTIGT)
- ÖFFENTLICHE GRÜNLÄNDE

Ausgefertigt:  
 Eutin/Gen im Gäu, den 12.07.1989  
 Bürgermeisteramt:  
 Schafner

**Geprüft!**  
 Freudenstadt, den 20. Nov. 1989  
 Landratsamt


# BAUGEBIET "LETTSTATT" / EUTINGEN IM GÄU 3. ÄNDERUNG BEBAUUNGSPLAN M 1: 500

GEFERTIGT: ARCHITEKTURBÜRO WELTER, EICHENWEG 2, 7256 MÜNSHEIM 16, JAN. 1989 / GEÄND.: 6.10.1989  
**VERFAHRENSVERMERKE**  
 JOERG WELTER  
 DIPL. ING. FR./ARCHIT. KT  
 7266 MÜNSHEIM, AUF GÄUBERG  
 EICHENWEG 2, T: 07044/7822

Aufstellungsbeschluß gem. § 2 (1) BaugB am ... 31.01.1989  
 Bekanntmachung des Aufstellungsbeschlusses gem. § 2 (1) BaugB am ... 17.02.1989  
 Öffentliche Darlegung und Anhörung gem. § 3 (1) BaugB vom ... bis ...  
 Benachrichtigung und Beteiligung der Träger öffentlicher Belange vor der öffentlichen Auslegung gemäß § 4 (1) BaugB vom ... 20.04.1989 bis ... 24.05.1989  
 Billigung des Entwurfes und Auslegungsbeschluß gem. § 3 (2) BaugB am ... 31.01.1989  
 Bekanntmachung der Auslegung am ... 17.02.1989  
 Öffentliche Auslegung gem. § 3 (2) BaugB vom ... 27.02.1989 bis ... 29.03.1989  
 Beschluß über Bedenken und Anregungen gem. § 3 (2) BaugB am ... 11.07.1989  
 Mitteilung des Beschlusses über Bedenken und Anregungen an die einzelnen Bürger und die Träger öffentlicher Belange, welche Bedenken und Anregungen vorgebracht haben, gem. § 3 (2) BaugB am ... bis ...  
 Satzungsbeschluß gemäß § 10 BaugB am ... 11.07.1989

Anzeige gem. § 11 (1) BaugB am ... 28.08.1989  
 Ablauf der Frist des Anzeigeverfahrens ohne Geltendmachung von Rechtsverstößen am ...  
 Erklärung über Nichtgeltendmachung von Rechtsverstößen am ... 20.11.1989

Bekanntmachung über Durchführung des Anzeigeverfahrens, sowie Inkrafttreten gemäß § 12 BaugB am ... 01.12.1989  
 Unterschrift

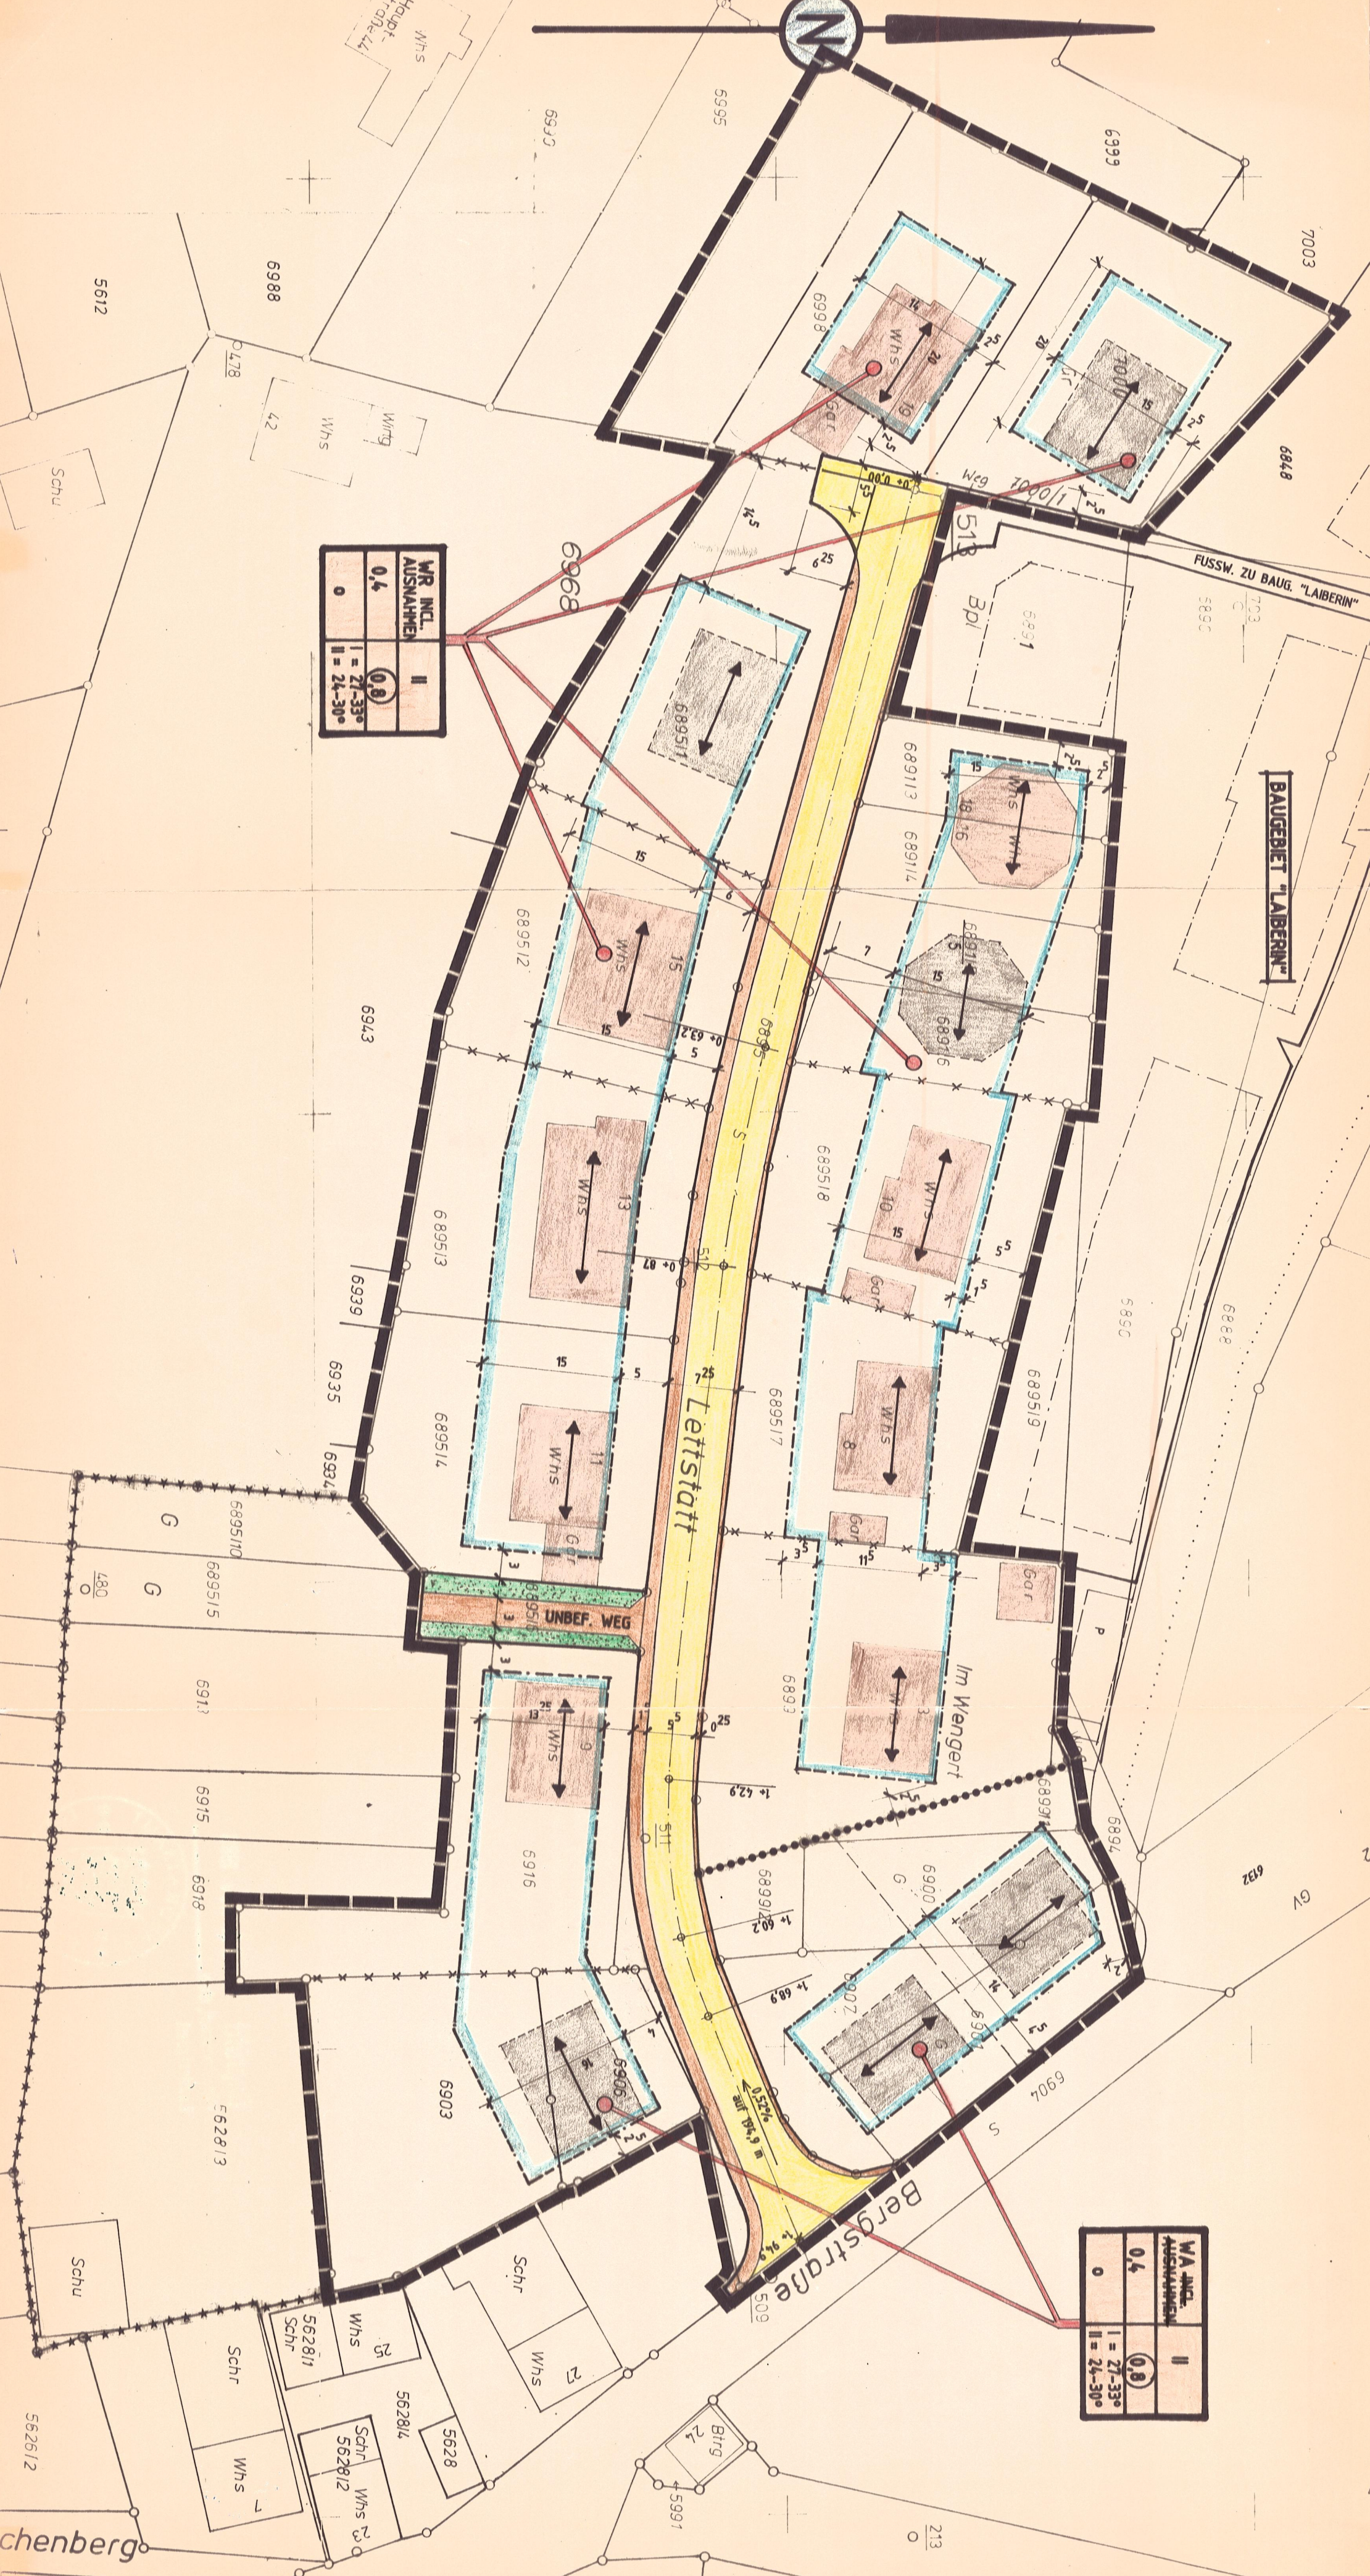

MA INCL. AUSNAHMEN	II
0,4	(0,8)
I = 27-33°	
II = 24-30°	

MA INCL. AUSNAHMEN	II
0,4	(0,8)
I = 27-33°	
II = 24-30°	

